


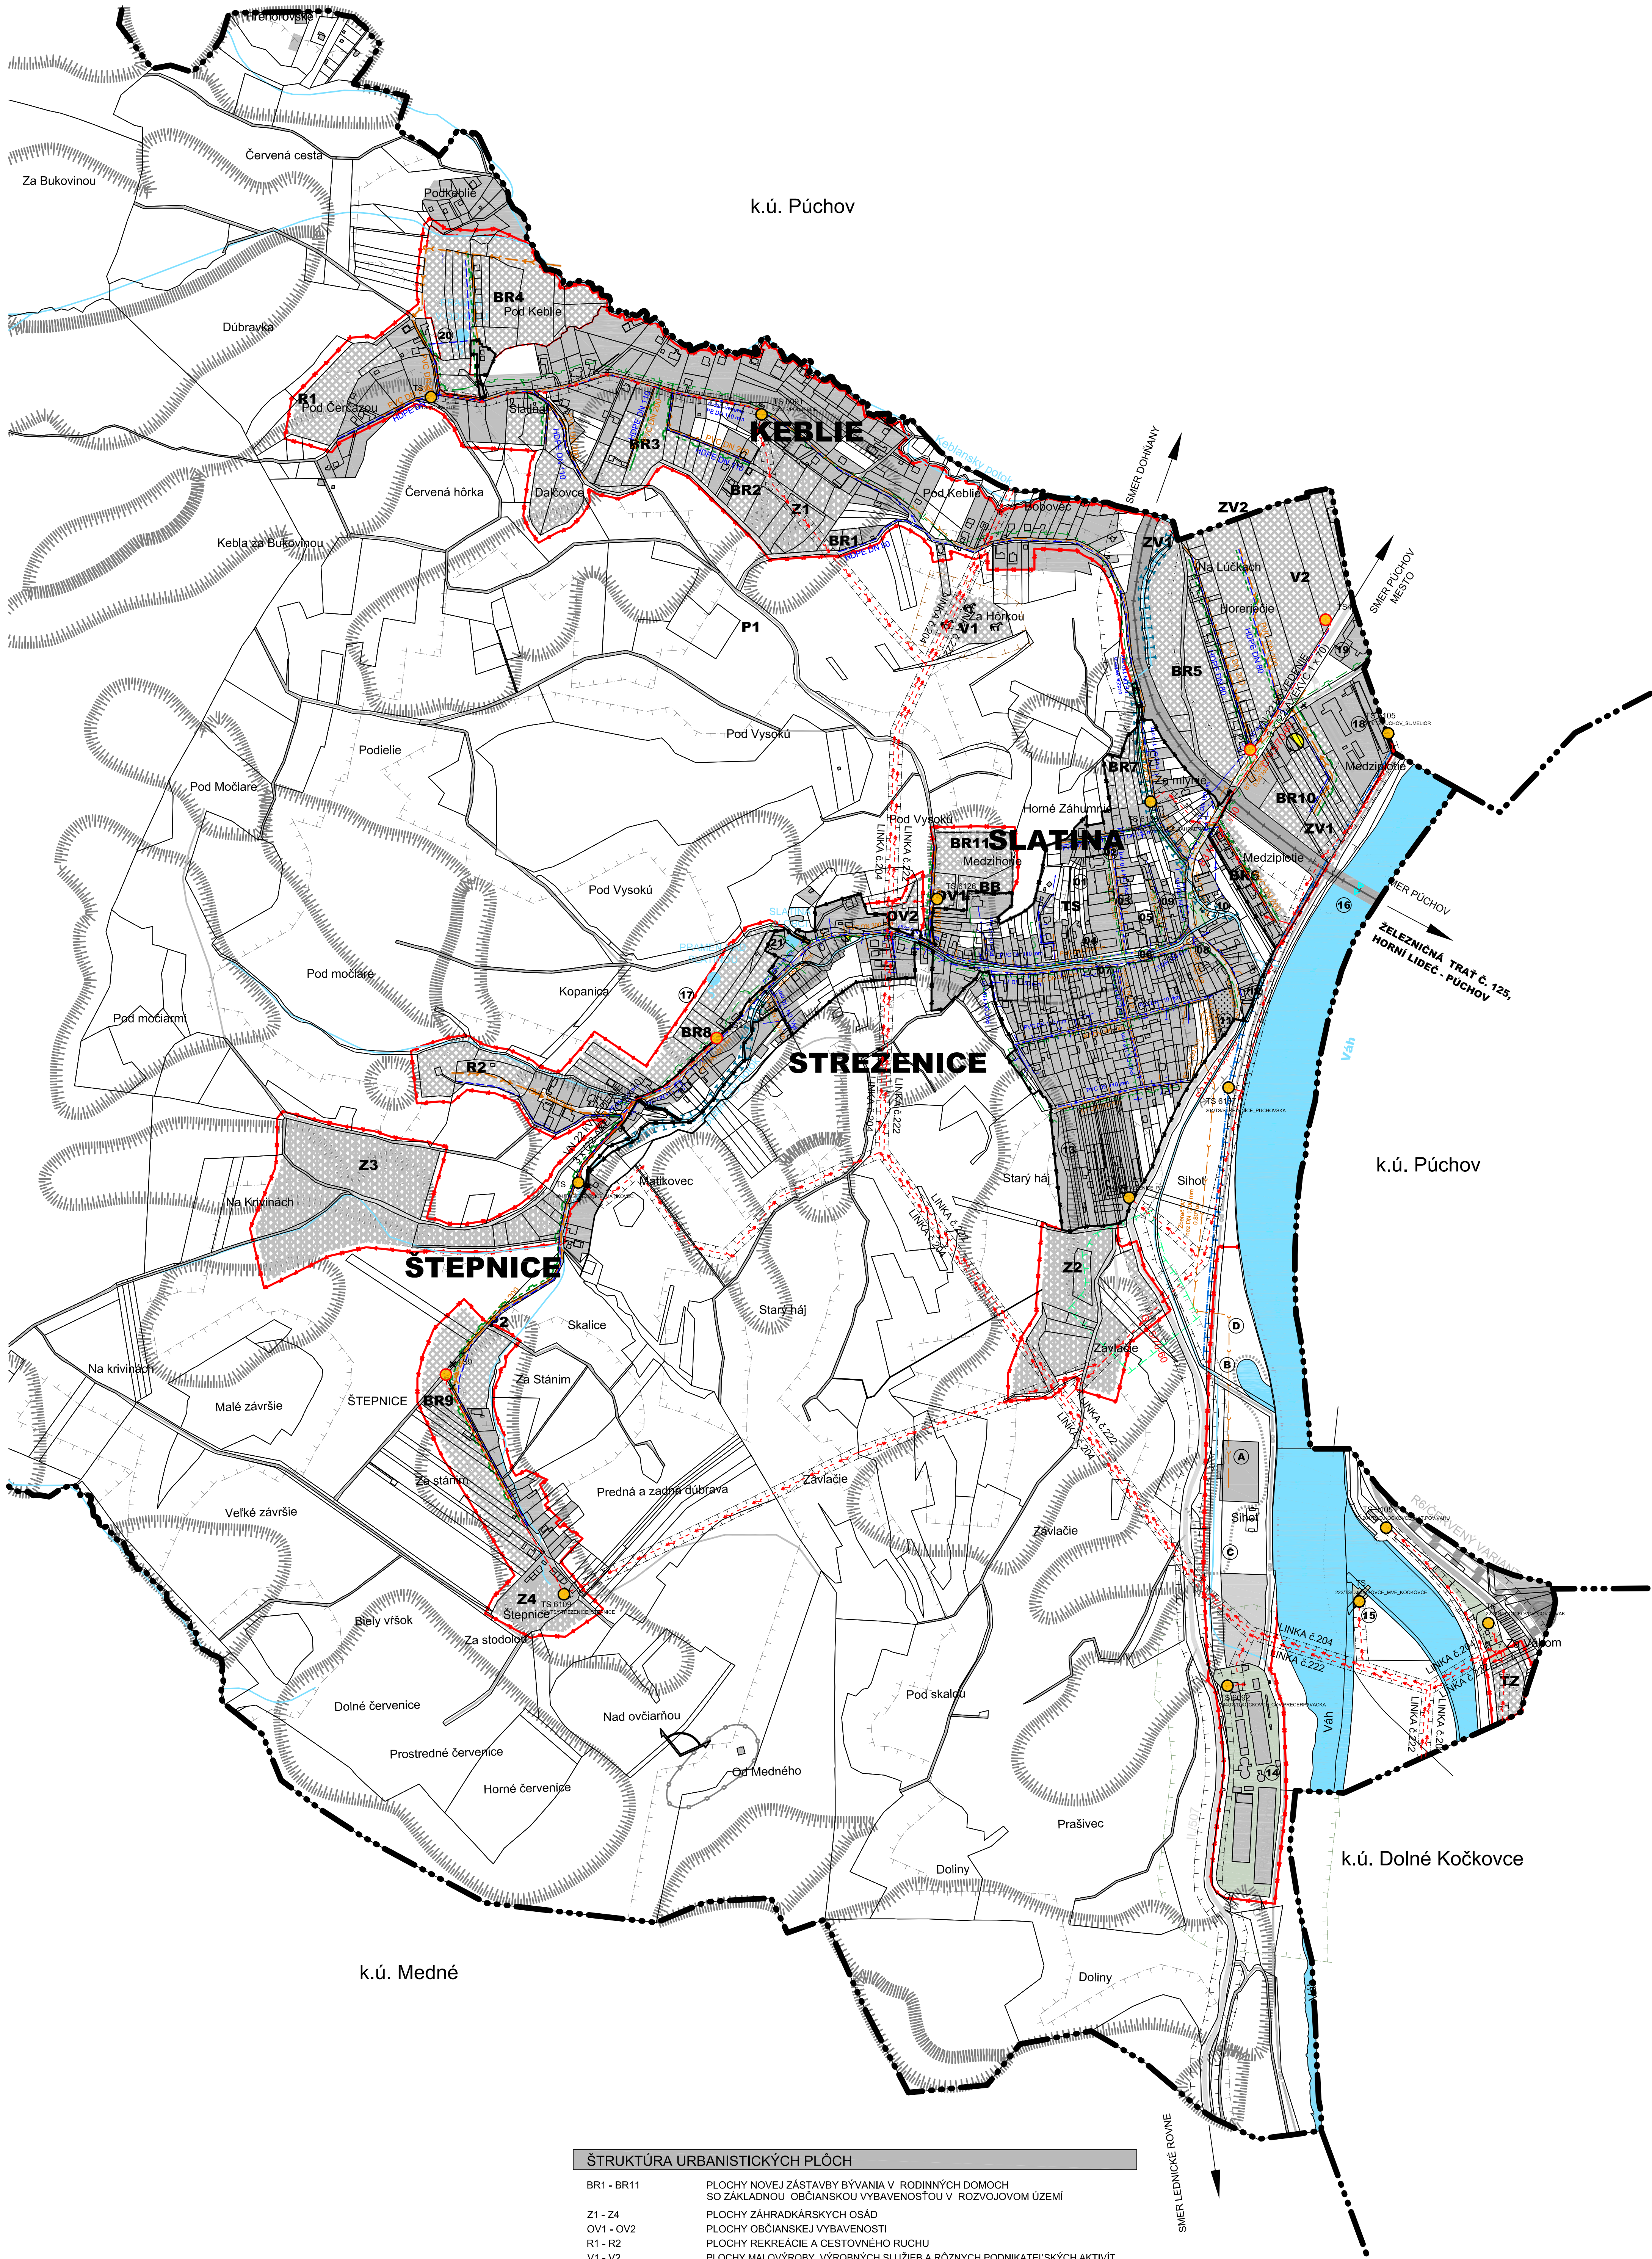

STREŽENICE

VEREJNÁ TECHNICKÁ VYBAVENOSŤ



SIDELNÁ ŠTRUKTÚRA		
STAV	NÁVRH	VÝHLAD
		HRANICA KATASTRÁLNEHO ÚZEMIA
		HRANICA ZASTAVANÉHO ÚZEMIA OBCE K 1.1.1990
		HRANICA PAMIATKOVO CHRÁNENÝCH OBJEKTOV A ÚZEMÍ
		HRANICA CENTRÁLNEJ ZÓNY OBCE
		AREÁLY A OBJEKTY PRE BÝVANIE V RODINNÝCH DOMOCH
		AREÁLY A OBJEKTY PRE BÝVANIE V BYTOVÝCH DOMOCH
		AREÁLY A ZARIADENIA VEREJNEJ NEKOMERČNEJ VYBAVENOSTI
		AREÁLY A ZARIADENIA KOMERČNEJ VYBAVENOSTI (OBCHODU A SLUŽIEB)
		AREÁLY A ZARIADENIA REKREAČIE A CESTOVNÉHO RUCHU
		AREÁLY A ZARIADENIA ŠPORTU
		ÚZEMIA PRIEMYSELNEJ VÝROBY A SKLADOV
		ÚZEMIA POĽNOHOSPODÁRSKEJ VÝROBY
		ÚZEMIA POĽNOHOSP. VÝROBY - CHOV ZVIERAT
		PLOCHY VEREJNEJ TECHNICKO-INFRAŠTRUKTÚRNEJ VYBAVENOSTI
		PLOCHY TECHNICKÉJ VYBAVENOSTI
		PLOCHY KRAJINNEJ ZELENÉ, TRVALÉ TRÁVNE PORASTY
		PLOCHY ZÁHRAD
		PLOCHY ZÁHRADKÁRSKÝCH OSÁD
		PLOCHY IZOLAČNEJ SPRIEVODNEJ A VÝLŇOVEJ ZELENÉ
		PLOCHY CINTORÍNOV
		PLOCHY A OBJEKTY ŽELEZNIČNEJ DOPRAVY
		PLOCHY POĽNOHOSPODÁRSKEJ PÓDY
		PLOCHY LEŠOV
		PLOCHA MANIPULAČNEHO PRIESTORU/ŤAŽBY DREVA
		VODNÉ PLOCHY A TOKY
		BREHOVÝ PORAST, LÍNOVÁ ZELENÁ

DOPRAVNÁ A TECHNICKÁ VYBAVENOSŤ		
STAV	NÁVRH	VÝHLAD
		RÝCHLOSTNÁ CESTA R6/ ČERVENÝ VARIANT
		CESTY I. TRIEDY
		CESTY II. TRIEDY
		OBSLUŽNÉ KOMUNIKÁCIE MIESTNEHO VÝZNAMU
		ÚČELOVÉ KOMUNIKÁCIE
		PEŠIE KOMUNIKÁCIE
		ZJAZDNÝ CHODNÍK

PRIRODNÉ DANOSTI A OSTATNÉ ZNAČKY		
STAV	NÁVRH	VÝHLAD
		REKULTIVOVANÉ SKLÁDKY
		SVAHOVÉ DEFORMÁCIE STABILIZOVANÉ
		SVAHOVÉ DEFORMÁCIE POTENCIÁLNE
		SVAHOVÉ DEFORMÁCIE AKTÍVNE
		ROZHĽADNÁ
		TURISTICKÁ ATRAKCIA
		HRÁDZA, HAŤ, STAVIDLO
		VODNÁ CESTA AGN E81 - VÝHLAD

TECHNICKÁ INFRAŠTRUKTÚRA		
STAV	NÁVRH	VÝHLAD
		OBECNÝ VODOVOD
		VODOJEM
		NADZEMNÉ VEDENIE VN 22kV S OCHRANNÝM PÁSMOM 10m
		PODZEMNÉ VEDENIE VN 22kV S OCHRANNÝM PÁSMOM 1m
		TRANSFORMAČNÁ STANICA STOŽIAROVÁ/MUROVANÁ
		NAVROBENÁ KIOSKOVÁ TRANSFORMAČNÁ STANICA DO 630kVA
		KANALIZAČNÝ ZBERAČ
		VEREJNÝ PLYNOVOD
		PÁSMO HYGIENICKEJ OCHRANY VODNÉHO ZDROJA I. STUPŇA
		OCHRANNÉ PÁSMO PÄTY HRADZE VODNÉHO TOKU VÁHU
		PROTIPOVODNÉ ÚPRAVY VODNÝCH TOKOV
		HRANICA OCHRANNÝCH PÁSIEM VŠETKÝCH DRUHOV PRAMEŇ

POPIS OBJEKTOV A PRIESTOROV OBCE STREŽENICE	
01	OBECNÝ ÚRAD, SPOLOČENSKÁ SÁLA
02	KOSTOL SEDEMBOLESTNEJ PANNY MÁRIE
03	PREVÁDZKA VÝROBY
04	OBJEKT A AREÁL ZÁKLADNEJ A MATERSKEJ ŠKOLY
05	HASIČSKÁ ZBRJOJNICA
06	POHOSTINSTVO STARÁ KRČMA, OBCHOD
07	MUROVANÁ ZVONICA
08	PRIESTOR S PARKOVOU ÚPRAVOU A PRVKAMI DROBNEJ ARCHITEKTÚRY
09	PREVÁDZKA SKLADOV
10	POHOSTINSTVO MODRÁ LAGÚNA
11	DOM SMŮTKU
12	PESTOVATEĽSKÁ PÁLENICA
13	AREÁL PODNIKATEĽA P. HALÁŠA, SENNÍK
14	ČOV PÚCHOV
15	HAŤ K VODNEJ ELEKTRÁRNI V LADCOCH
16	MOST CEZ VÁH
17	PRAMEŇ Č.1 SĽATINA
18	OBJEKTY A AREÁL SPRÁVY CIEST
19	BIZNISCENTRUM
20	PRAMEŇ V PODKBELI
21	PRAMEŇ Č.3

ŠTRUKTÚRA URBANISTICKÝCH PLŔCH	
BR1 - BR11	PLOCHY NOVEJ ZÁSTAVBY BÝVANIA V RODINNÝCH DOMOCH S O ZÁKLADNOU OBČIANSKOU VYBAVENOSŤOU V ROZVOJOVOM ÚZEMÍ
Z1 - Z4	PLOCHY ZÁHRADKÁRSKÝCH OSÁD
OV1 - OV2	PLOCHY OBČIANSKEJ VYBAVENOSTI
R1 - R2	PLOCHY REKREAČIE A CESTOVNÉHO RUCHU
V1 - V2	PLOCHY MALOVÝROBY, VÝROBNÝCH SLUŽIEB A RÔZNYCH PODNIKATEĽSKÝCH AKTIVÍ
P1 - P3	PLOCHY DOPRAVNEJ VYBAVENOSTI
TS	PLOCHY TECHNICKÝCH SLUŽIEB
TZ	PLOCHY TECHNICKÉHO VYBAVENIA
BB	PLOCHY NOVEJ ZÁSTAVBY BÝVANIA V BYTOVÝCH DOMOCH NÍZKOPODLAŽNÝCH

OBJEDNÁVATEĽ:

OBEC STREŽENICE
Školská 152
020 01 Streženice

STUPEŇ UPD:

ÚZEMNÝ PLÁN OBCE STREŽENICE

SPRACOVATEĽ:

A3A ATELIER S.R.O.
ING. ARCH. PETER KRÚČAY, SKA 1400AA
DEDOVCE 155A
017 01. POVÁŽSKÁ BYSTRICA

VYPRACOVAL: ING. ARCH. M. ĎURDIKOVÁ, ING. L. AGNET
ZODPOVEDNÝ PROJEKTANT: ING. ARCH. PETER KRÚČAY, AA

DÁTUM: 11/2016 | MIERKA: 1:5 000